

Nazwa opracowania:	Projekt stałej organizacji ruchu na drodze powiatowej nr 2236L Niezabitów – Łubki – Wojciechów na odcinku od km 0+003 do km 2+526, dł. 2,523 km	
Zarządca drogi:	Zarząd Dróg Powiatowych w Opolu Lubelskim z/s w Poniatowej 24-320 Poniatowa, ul. Młodzieżowa 6	
	 POWIAT OPOLSKI woj. lubelskie	 ZARZĄD DRÓG POWIATOWYCH W OPOLU LUBELSKIM Z/S W PONIATOWEJ
Opracowanie:	mgr inż. Karol Śliwa – Z-ca Dyrektora	
Branża:	drogowa — inżynieria ruchu	stała org. ruchu
Podpis/pieczętka:		
Niniejsze opracowanie zostało opracowane zgodnie z wytycznymi:	Rozporządzenia Ministra Infrastruktury z dnia 23 września 2003 r. w sprawie szczegółowych warunków zarządzania ruchem na drogach oraz wykonywania nadzoru nad tym zarządzaniem (Dz.U. z 2017 r. poz. 784 tj. z dnia 2017.04.14)	
w oparciu o instrukcję pn.:	Szczegółowe warunki techniczne dla znaków i sygnałów drogowych oraz urządzeń bezpieczeństwa ruchu drogowego i warunki ich umieszczania na drogach – Załącznik nr 1 – 4 do Rozporządzenia Ministra Infrastruktury z dnia 3 lipca 2003 r. w sprawie szczegółowych warunków technicznych dla znaków i sygnałów drogowych oraz urządzeń bezpieczeństwa ruchu drogowego i warunki ich umieszczania na drogach (Dz.U. z 2003 r. Nr 220 poz. 2181 z dnia 2003.12.23)	

Lp.	Jednostka opiniująca / zatwierdzająca	Opinia / zatwierdzenie	Data / podpis
01	Komendant Powiatowy Policji w Opolu Lubelskim 24-300 Opole Lubelskie, ul. Morwowa 4	Projekt opiniuję: pozytywnie / negatywnie* uwagi: w zakresie oznakowania na drodze powiatowej nr 2236L	
02	Starosta Opolski 24-300 Opole Lubelskie, ul. Lubelska 4	Projekt zostaje zatwierdzony / nie zatwierdzony* na podstawie § 6 ust. 3 rozporządzenia** z uwagami: 	
* niepotrzebne skreślić			
** rozporządzenie Ministra Infrastruktury z dnia 23 września 2003 r. w sprawie szczegółowych warunków zarządzania ruchem na drogach oraz wykonania nadzoru nad tym zarządzaniem (Dz.U. z 2017 r. poz. 784)			

ZAWARTOŚĆ OPRACOWANIA

Opis techniczny	/ str. 3
01 Podstawa opracowania	/ str. 3
02 Przedmiot opracowania	/ str. 3
03 Charakterystyka drogi oraz ruchu	/ str. 3 – 4
04 Termin wprowadzenia stałej organizacji ruchu	/ str. 4
05 Uwagi końcowe	/ str. 4
06 Wykaz oznakowania pionowego, poziomego oraz urządzeń bezpieczeństwa ruchu objętych opracowaniem	/ str. 4 – 6

Część graficzna

Rys. nr 1	Plan orientacyjny	1 : 50 000	/ str. 7
Rys. nr 2 – 5	Plan sytuacyjny	1 : 1000	/ str. 8 – 11

01 — PODSTAWA OPRACOWANIA

- Ustawa z dnia 20 czerwca 1997 r. Prawo o ruchu drogowym (Dz.U.2020.110 t.j. z dnia 2020.01.24),
- Rozporządzenie Ministrów Infrastruktury oraz Spraw Wewnętrznych i Administracji z dnia 31 lipca 2002 r. w sprawie znaków i sygnałów drogowych (Dz.U.2019.2310 t.j. z dnia 2019.11.26),
- §11 pkt 3 Rozporządzenia Ministra Infrastruktury z dnia 23 września 2003 r. w sprawie szczegółowych warunków zarządzania ruchem na drogach oraz wykonywania nadzoru nad tym zarządzaniem (Dz.U.2017.784 t.j. z dnia 2017.04.14),
- Szczegółowe warunki techniczne dla znaków i sygnałów drogowych oraz urządzeń bezpieczeństwa ruchu drogowego i warunki ich umieszczania na drogach – Załącznik nr 1 – 4 do Rozporządzenia Ministra Infrastruktury z dnia 3 lipca 2003 r. w sprawie szczegółowych warunków technicznych dla znaków i sygnałów drogowych oraz urządzeń bezpieczeństwa ruchu drogowego i warunki ich umieszczania na drogach (Dz.U.2019.2311 t.j. z dnia 2019.11.26),
- inwentaryzacja infrastruktury drogowej w obrębie inwestycji,
- droga powiatowa przebudowana z udziałem środków z Funduszu Dróg Samorządowych,

02 — PRZEDMIOT OPRACOWANIA

Przedmiotem opracowania jest projekt stałej organizacji ruchu na drodze powiatowej nr 2236L Niezabitów - Łubki - Wojciechów na odcinku od km 0+003 do km 2+526, dł. 2,523 km w zakresie kompleksowego oznakowania poziomego, pionowego oraz urządzeń bezpieczeństwa ruchu drogowego.

03 — CHARAKTERYSTYKA DROGI ORAZ RUCHU

Droga powiatowa nr 2236L położona jest na terenie gm. Poniatowa, w obrębie geodezyjnym Niezabitów, Kocianów. Stanowi połączenie Powiatu Opolskiego z Powiatem Lubelskim. Odcinek objęty opracowaniem zlokalizowany jest w sąsiedztwie zabudowy zagrodowej – mieszkaniowej, pól uprawnych oraz sadów. Droga położona na odcinkach prostych oraz łukach poziomych.

Założenia projektowe dla drogi powiatowej po przebudowie:


- › nawierzchnia min.-bitumiczna szerokości 5,50m (szerokość zmienna na łukach poziomych oraz w obrębie skrzyżowań),
- › pobocza z kruszywa kamiennego stabilizowanego mechanicznie szerokości 2x0,75m,
- › przekrój szlakowy oraz półuliczny na początkowym odcinku,

Założenia projektowe dla drogi powiatowej w zakresie inżynierii ruchu:

- › oznakowanie miejscowości Niezabitów, Kocianów z wyznaczeniem obszarów zabudowanych,
- › oznakowanie łuków poziomych znakami ostrzegawczymi,
- › oznakowanie skrzyżowań z drogami publicznymi – utwardzonymi,
- › oznakowanie skrzyżowań urządzeniami b.r.d. oraz oznakowaniem poziomym (w przypadku znaków B-20),

- › oznakowanie przystanków komunikacji pasażerskiej oznakowanie pionowym oraz poziomym,
- › oznakowanie granic administracyjnych,
- › oznakowanie poziome na całej długości w postaci linii krawędziowych,
- › wyznaczenie nowego przejścia dla pieszych w obrębie skrzyżowania z DP2552L.

Lokalizacja oznakowania objętego niniejszym opracowaniem została przedstawiona na rys. 2 – 5.

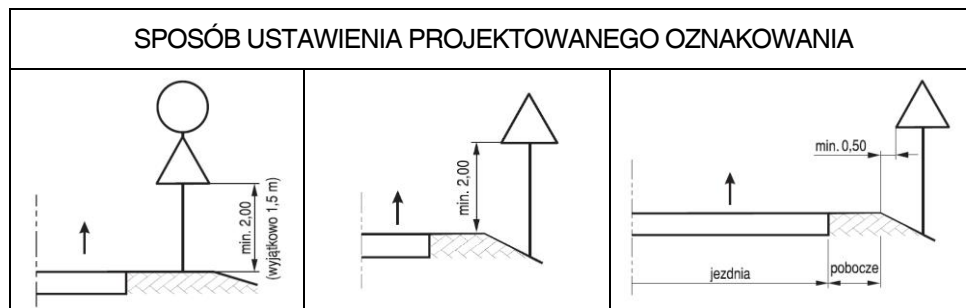

04 — TERMIN WPROWADZENIA STAŁEJ ORGANIZACJI RUCHU

01.01.2021 r. – 31.12.2025 r.

05 — UWAGI KOŃCOWE


Projekt należy poddać opinii oraz zatwierdzeniu zgodnie z Rozporządzeniem Ministra Infrastruktury w sprawie szczegółowych warunków zarządzania ruchem na drogach oraz wykonywania nadzoru nad tym zarządzaniem z dnia 23 września 2003 r. (Dz.U.2017.784 t.j. z dnia 2017.04.14).

06 — WYKAZ OZNAKOWANIA PIONOWEGO, POZIOMEGO ORAZ URZĄDZEŃ BEZPIECZEŃSTWA RUCHU OBJĘTYCH OPRACOWANIEM

PROJEKTOWANE OZNAKOWANIE PIONOWE						
Lp.	Grafika / symbol / definicja	Wielkość	Folia	Ilość	Słupki Ø70	
				szt.	mb	szt.
1	F-3 „Powiat Opolski / Gmina Poniatowa”	S	II	1	5,00	1
2	A-7	S	II	2	5,00	3
3	T-1 „150m”	S	II	1		
4	B-20	S	II	3	5,00	3
6	D-1	S	II	6	5,00	6
7	D-15	S	II	4	5,00	4
8	A-30	S	II	2	5,00	2
9	T-16	S	II	2		
10	A-3	S	II	2	5,00	2
11	T-4	S	II	2		
12	A-4	S	II	2	5,00	2
13	A-6b	S	II	2	5,00	2

14	A-6c		S	II	2	5,00	2
15	D-42		S	II	1	5,00	2
16	D-43		S	II	1		
17	D-6		S	II	2	5,00	1
18	E-4		-	II	2	5,00	2
19	E-2a		-	II	1	5,00	1
20	E-13		-	II	1	5,00	2
21	E-4		-	II	1	5,00	2
22	E-17a		-	II	1	5,00	2
23	E-18a		-	II	1		
24	E-17a		-	II	1	5,00	2
	E-18a		-	II	1		
PROJEKTOWANE OZNAKOWANIE POZIOME							
Lp.	Symbol		Długość [mb]	Powierzchnia [m2]	Rodzaj farby		
1	P-17		60,00	6,84	chemoutwardzalna		
2	P-4		30,00	6,00			
3	P-12		15,00	7,50			
4	P-13		4,00	0,26			
4	P-7c		2680,00	* 160,80			
5	P-7d		1926,00	* 231,12			
Razem:				412,52			

Lokalizacja linii krawędziowych względem jezdni
oraz pobocza z kruszywa kamiennego

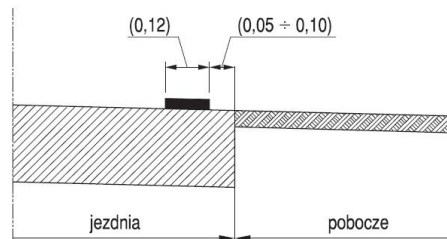


ZESTAWIENIE SŁUPKÓW DO ZNAKÓW

1	Ø70	5,00	39 szt.
---	-----	------	---------

Uwaga: istniejące oznakowanie pionowe oraz urządzenia b.r.d. ustawione na drodze powiatowej niespełniające wymogów instrukcji „Szczegółowe warunki techniczne dla znaków i sygnałów drogowych oraz urządzeń bezpieczeństwa ruchu drogowego i warunki ich umieszczania na drogach” – do demontażu.

* długość linii P-7c/P-7d może ulec zmianie po dokonaniu trasowania względem łuków poziomych, pionowych oraz skrzyżowań z drogami publicznymi

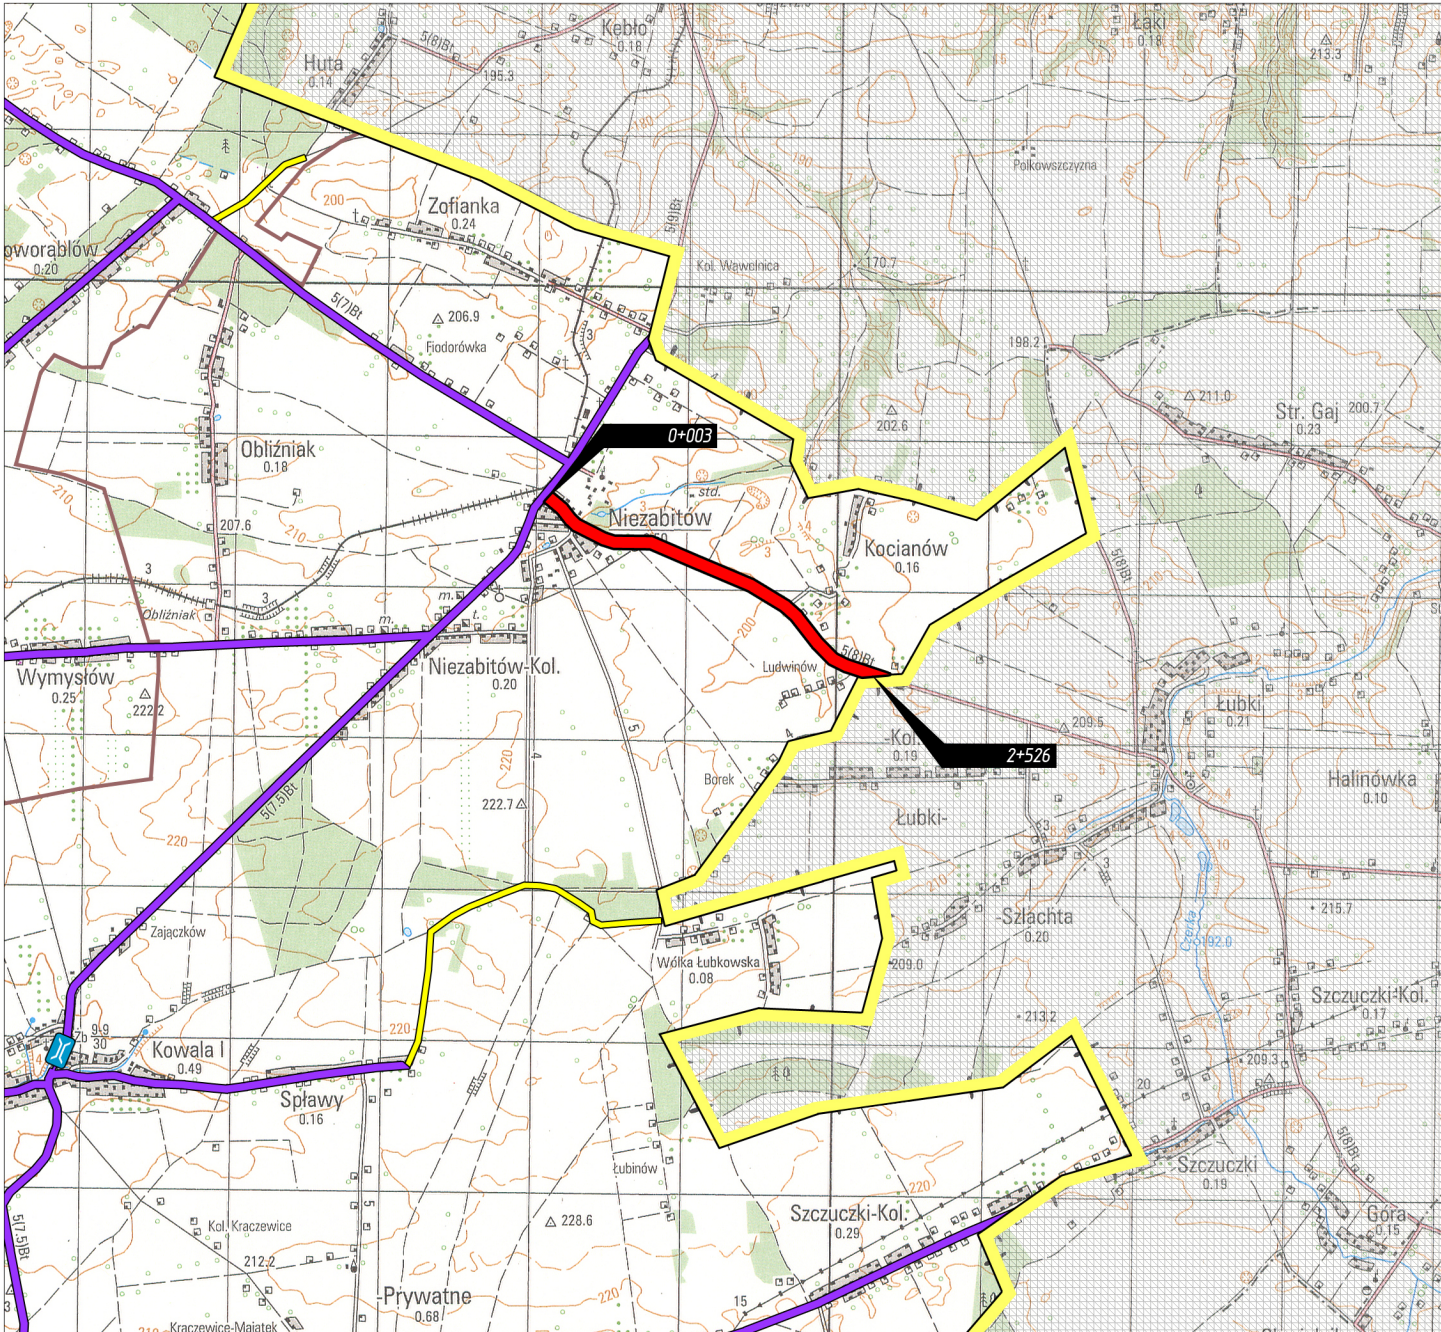

LEGENDA

XXX

drogi wojewódzkie

drogi powiatowe utwardzone

drogi powiatowe gruntowe

N



W

E


S



Nazwa opracowania:	Projekt stałej organizacji ruchu na drodze powiatowej nr 2236L Niezabitów – Łubki – Wojciechów na odcinku od km 0+003 do km 2+526, dt. 2.523 km		
Inwestor:	Powiat Opolski w imieniu którego działa Zarząd Dróg Powiatowych w Opolu Lubelskim z/s w Poniatowej, 24-320 Poniatowa, ul. Młodzieżowa 6		
Nazwa rysunku:	PLAN ORIENTACYJNY	Skala 1 : 50 000	Rys. nr 1
Opracowanie:	mgr inż. Karol Śliwa – Z-ca Dyrektora		

	droga powiatowa nr 2236L objęta projektem stałej organizacji ruchu na odcinku: 0+003 – 2+526, dt. 2.523 km
-------------	--

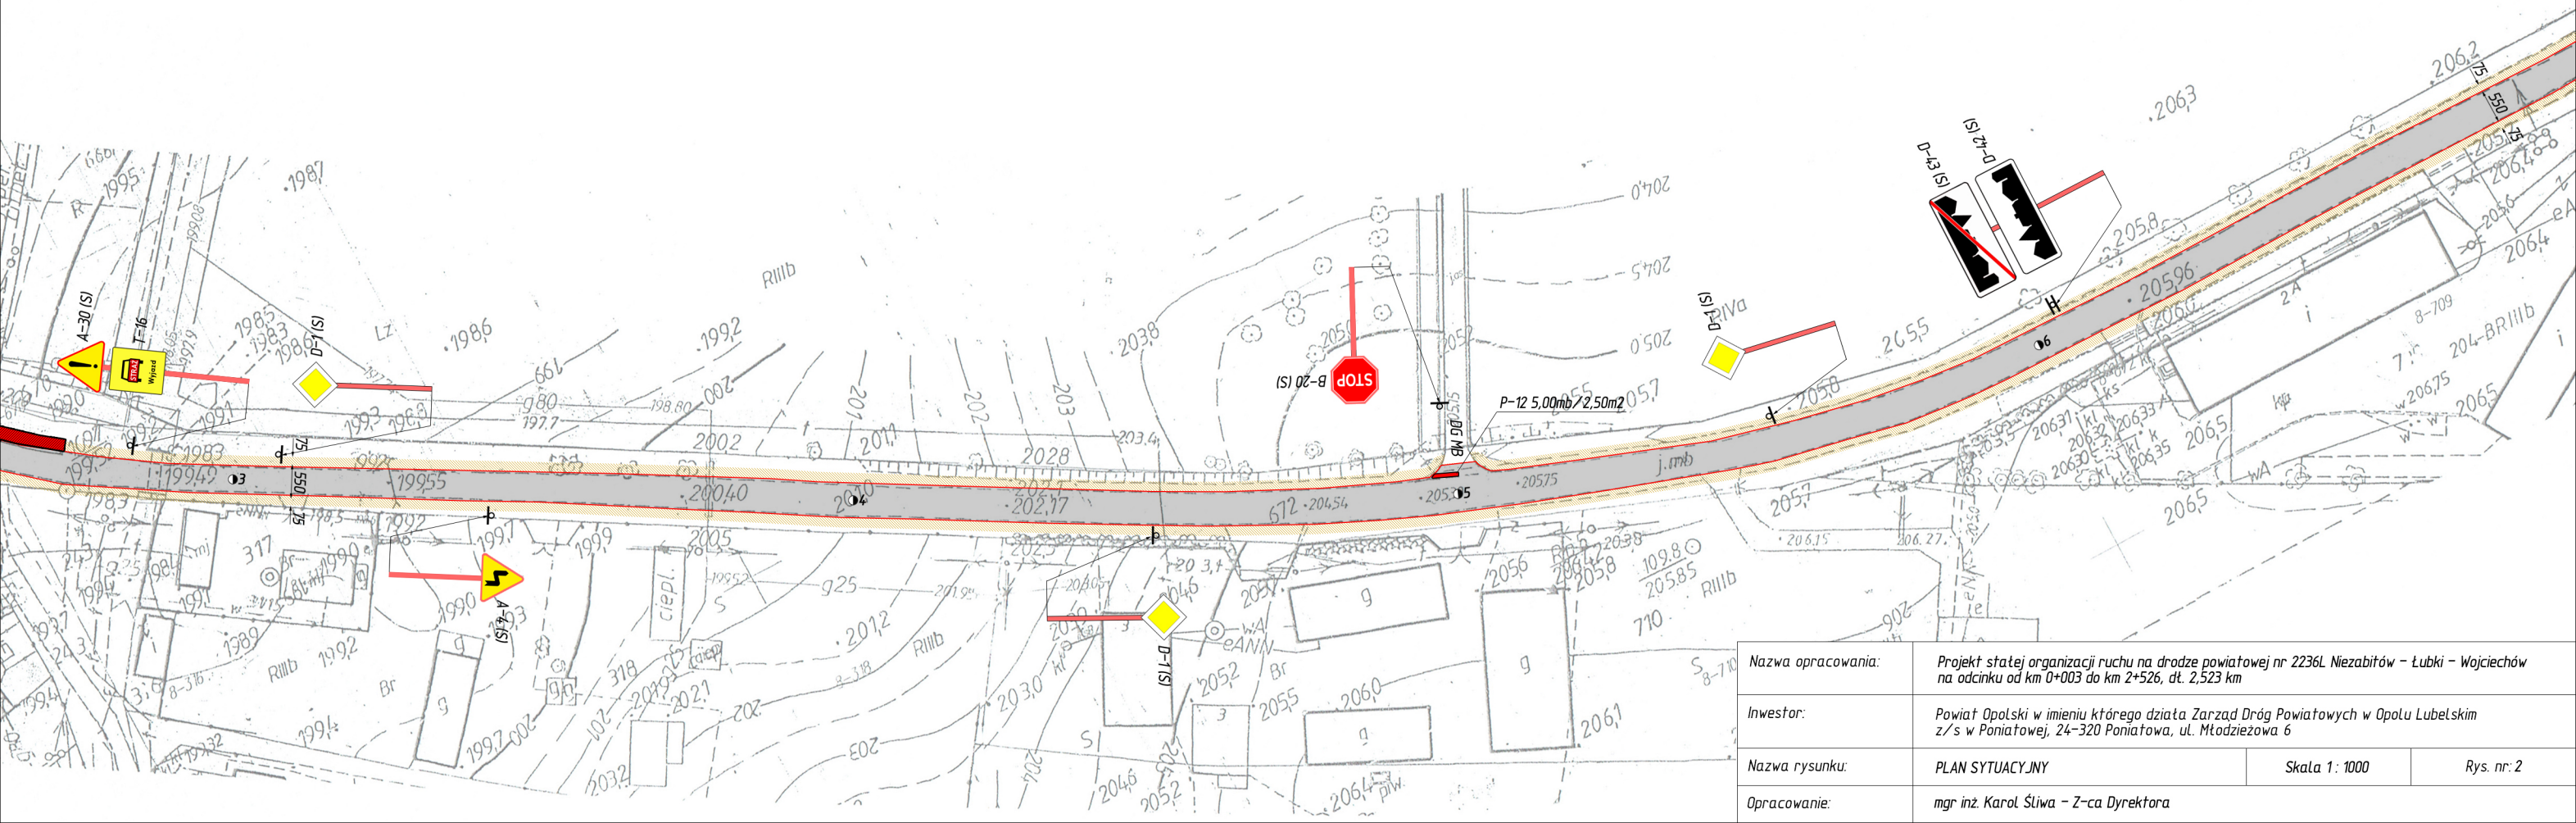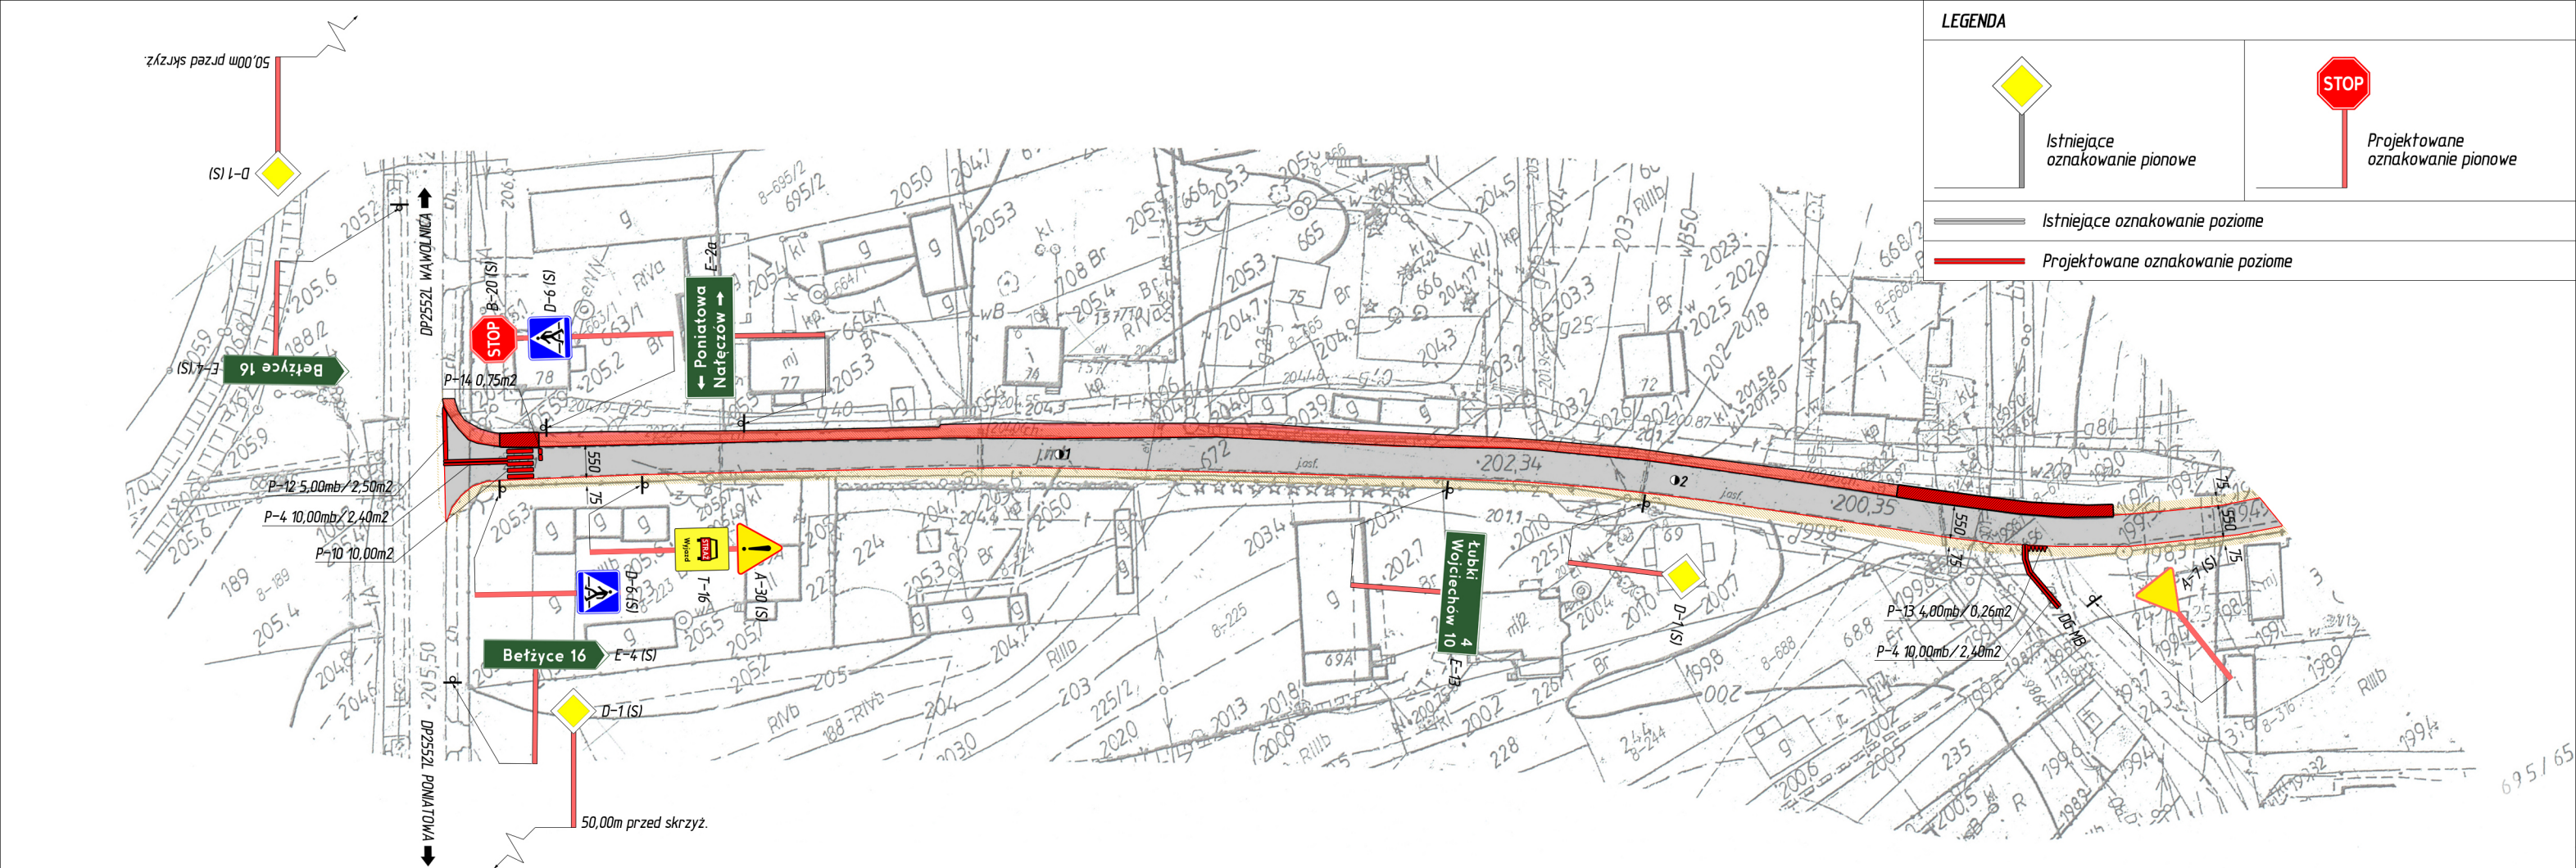


Nazwa opracowania:	Projekt statnej organizacji ruchu na drodze powiatowej nr 2236L Niezabitów - Łubki - Wojciechów na odcinku od km 0+003 do km 2+526, dt. 2.523 km		
Inwestor:	Powiat Opolski w imieniu którego działa Zarząd Dróg Powiatowych w Opolu Lubelskim z/s w Poniatowej, 24-320 Poniatowa, ul. Młodzieżowa 6		
Nazwa rysunku:	PLAN SYTUACYJNY	Skala 1: 1000	Rys. nr. 2
Opracowanie:	mgr inż. Karol Śliwa - Z-ca Dyrektora		

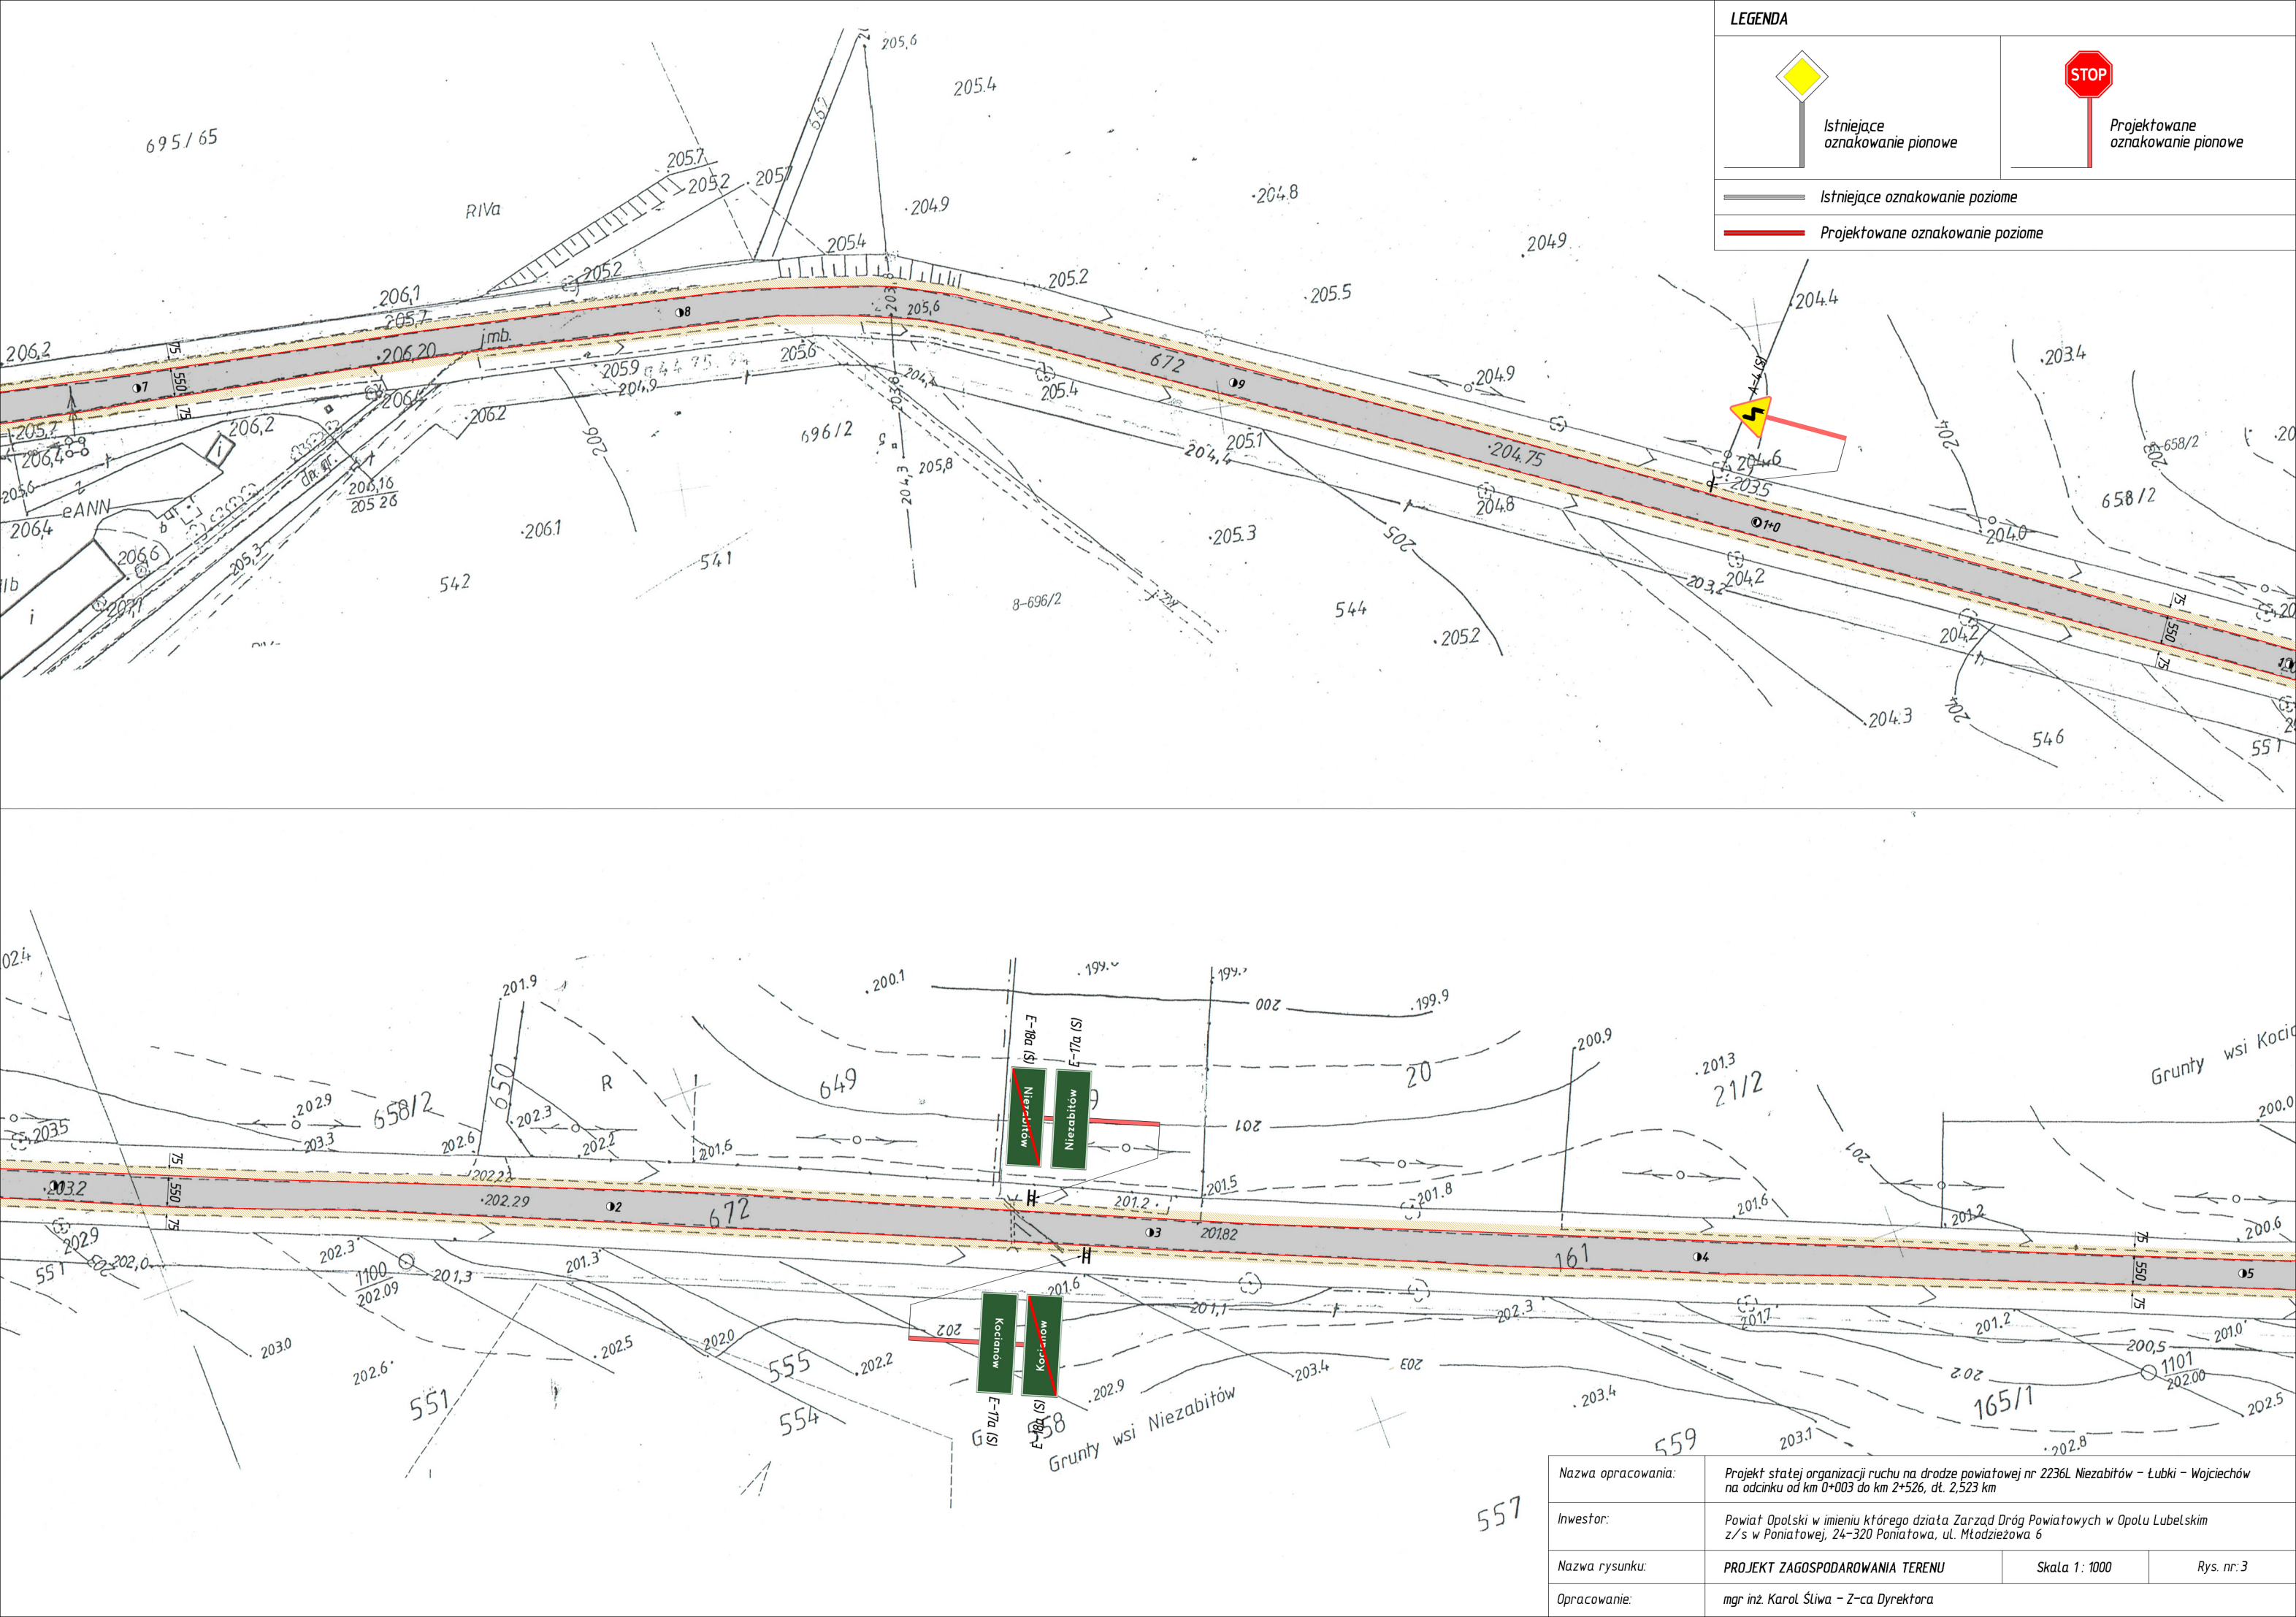

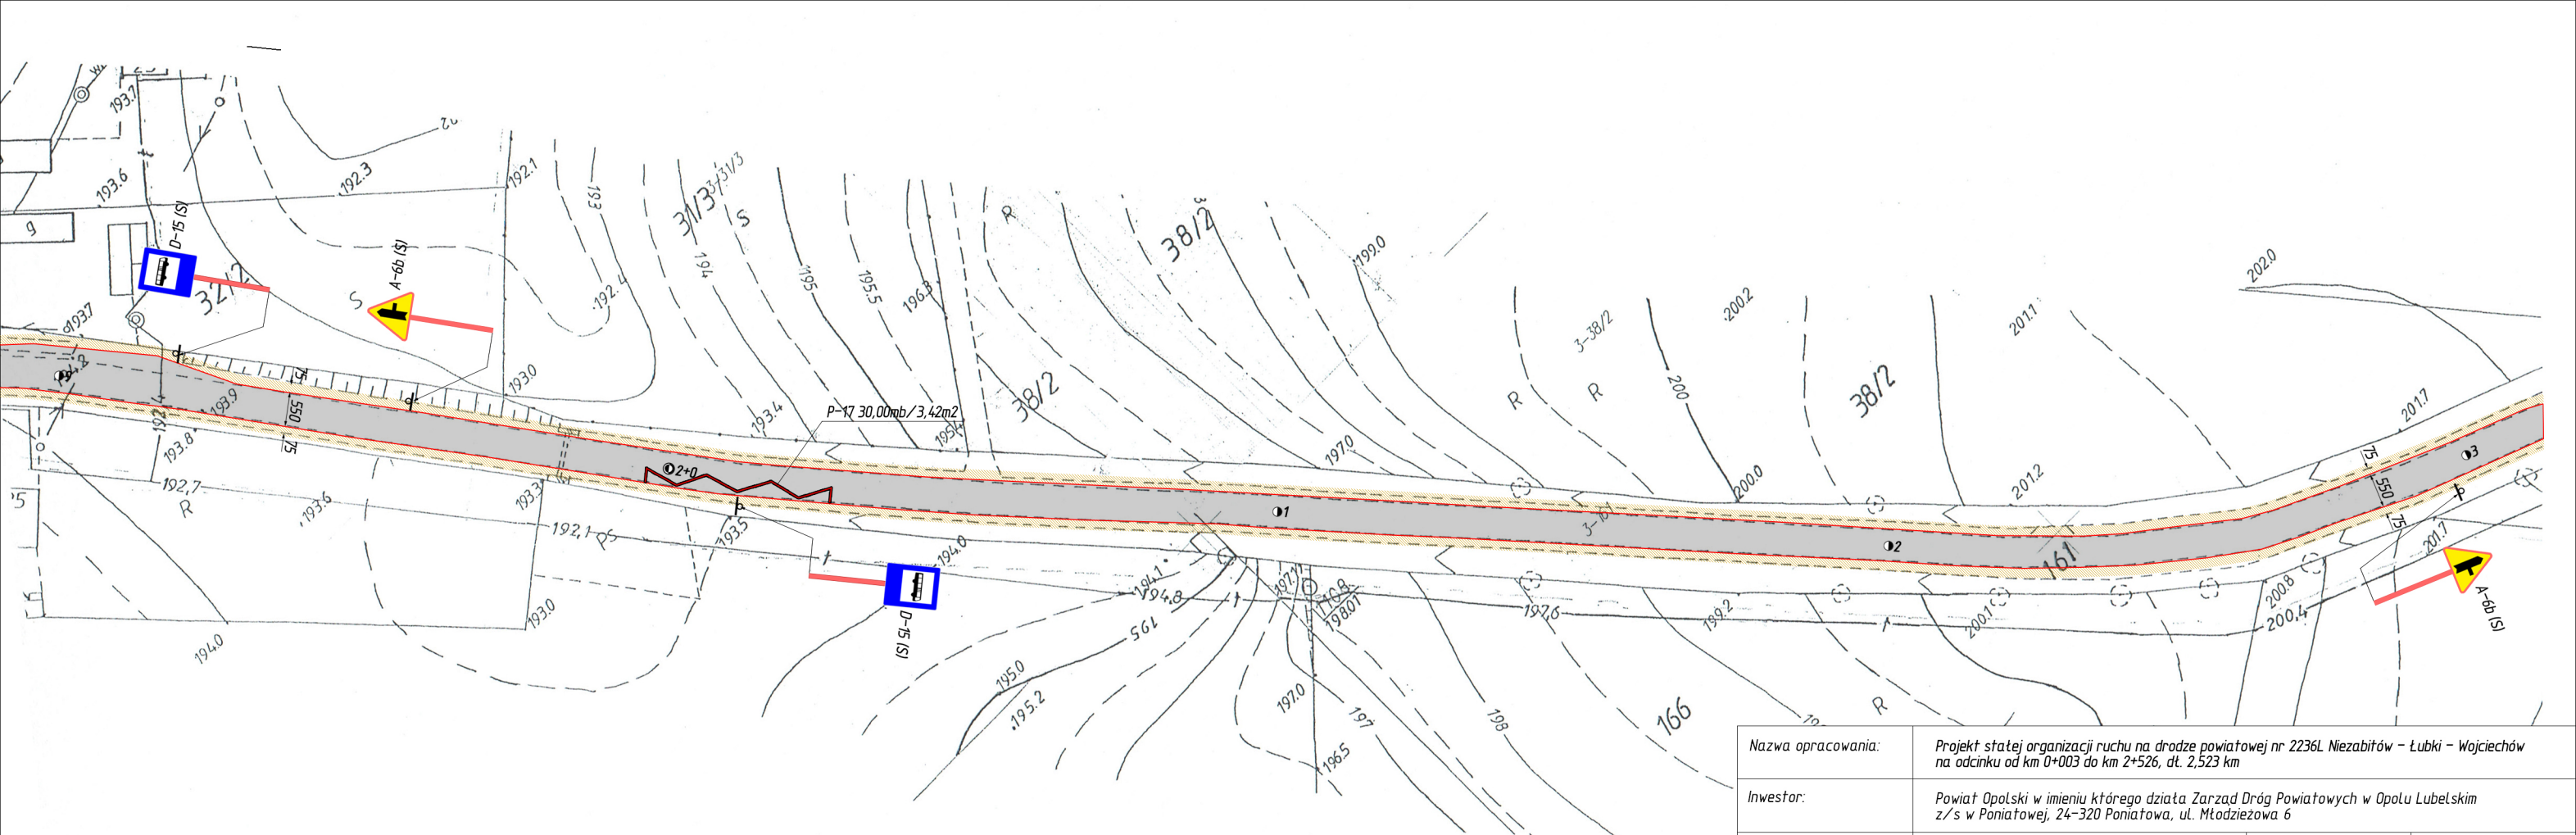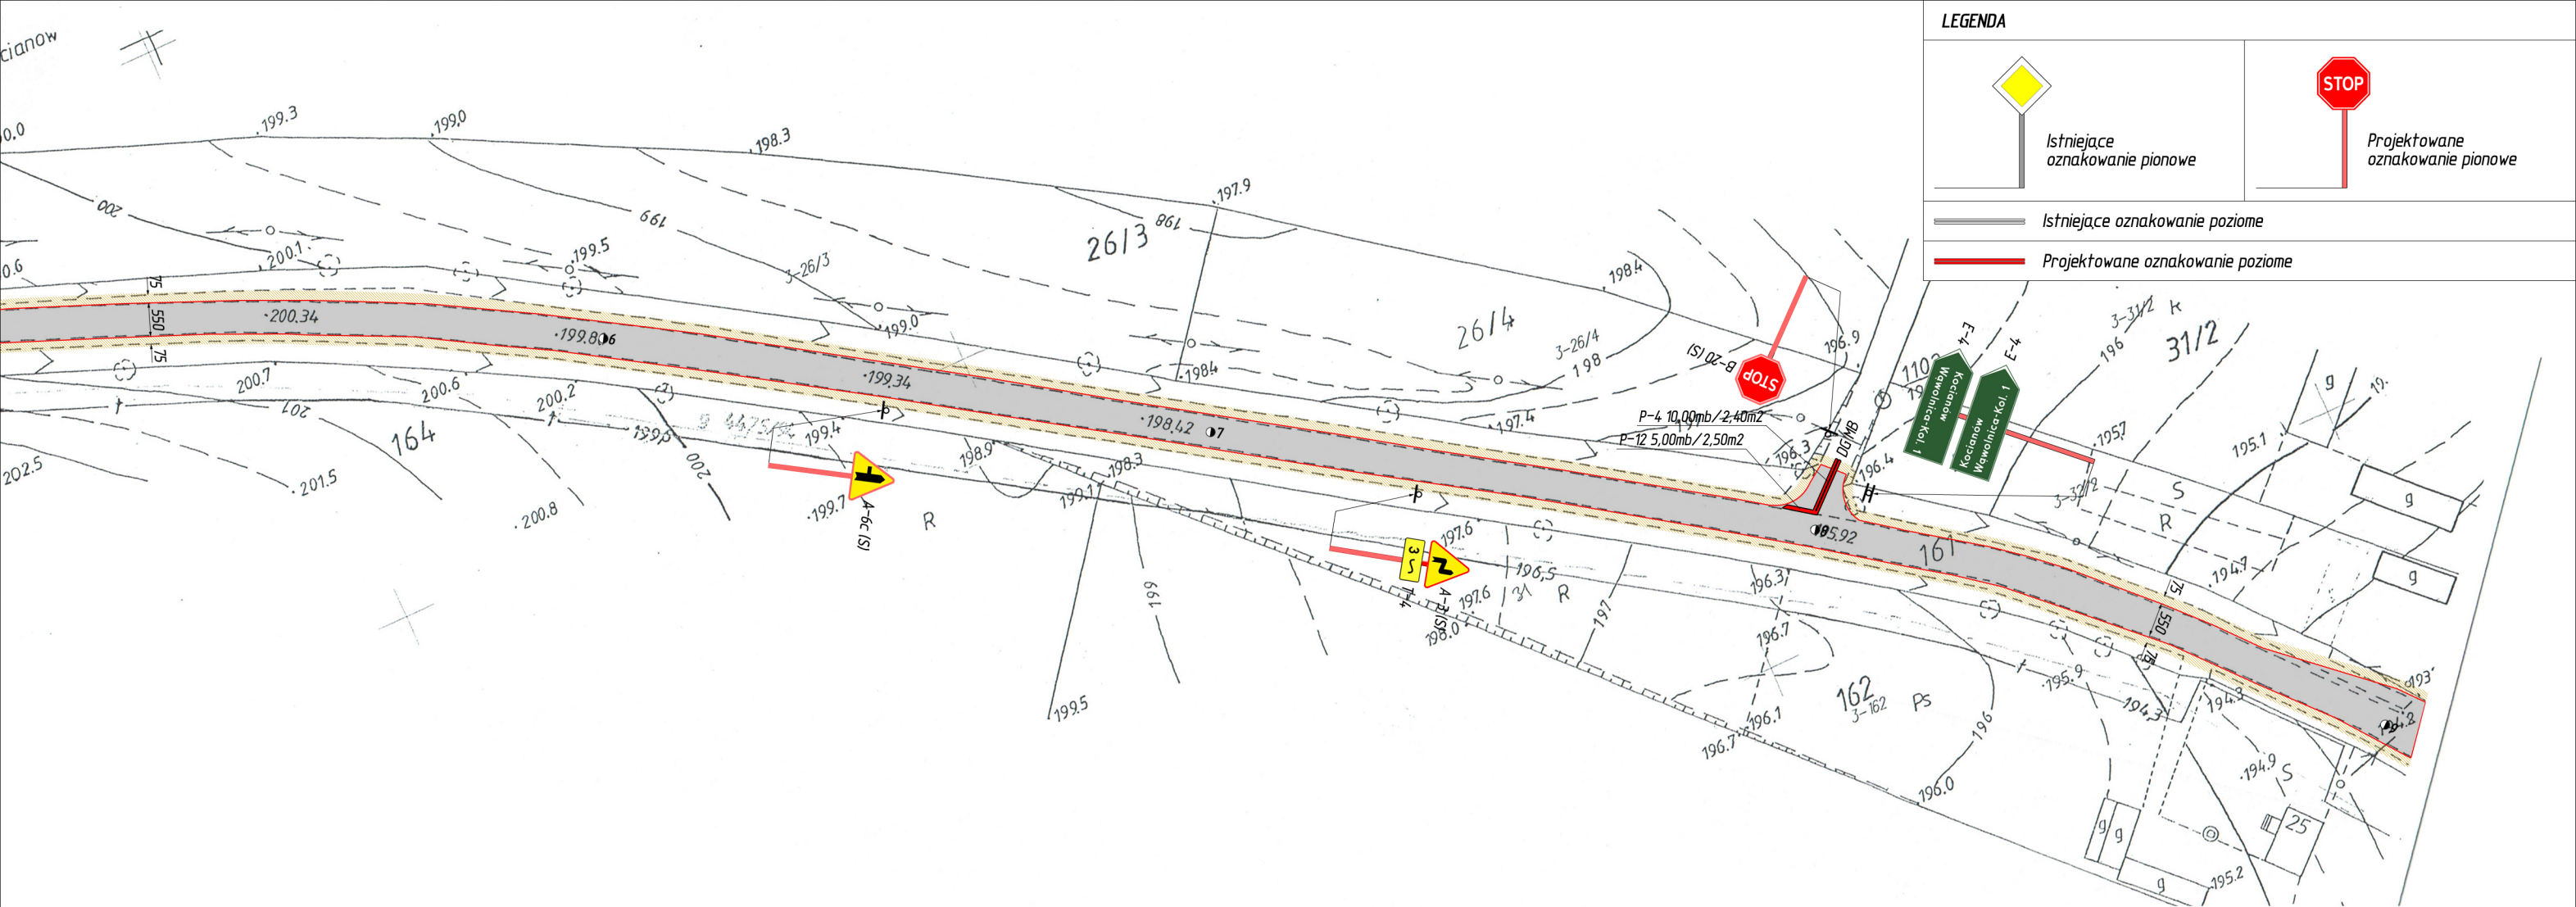

Nazwa opracowania:	Projekt statej organizacji ruchu na drodze powiatowej nr 2236L Niezabitów - Łubki - Wojciechów na odcinku od km 0+003 do km 2+526, dt. 2.523 km		
Inwestor:	Powiat Opolski w imieniu którego działa Zarząd Dróg Powiatowych w Opolu Lubelskim z/s w Poniałowej, 24-320 Poniałowa, ul. Młodzieżowa 6		
Nazwa rysunku:	PROJEKT ZAGOSPODAROWANIA TERENU	Skala 1 : 1000	Rys. nr 4
Opracowanie:	mgr inż. Karol Śliwa - Z-ca Dyrektora		

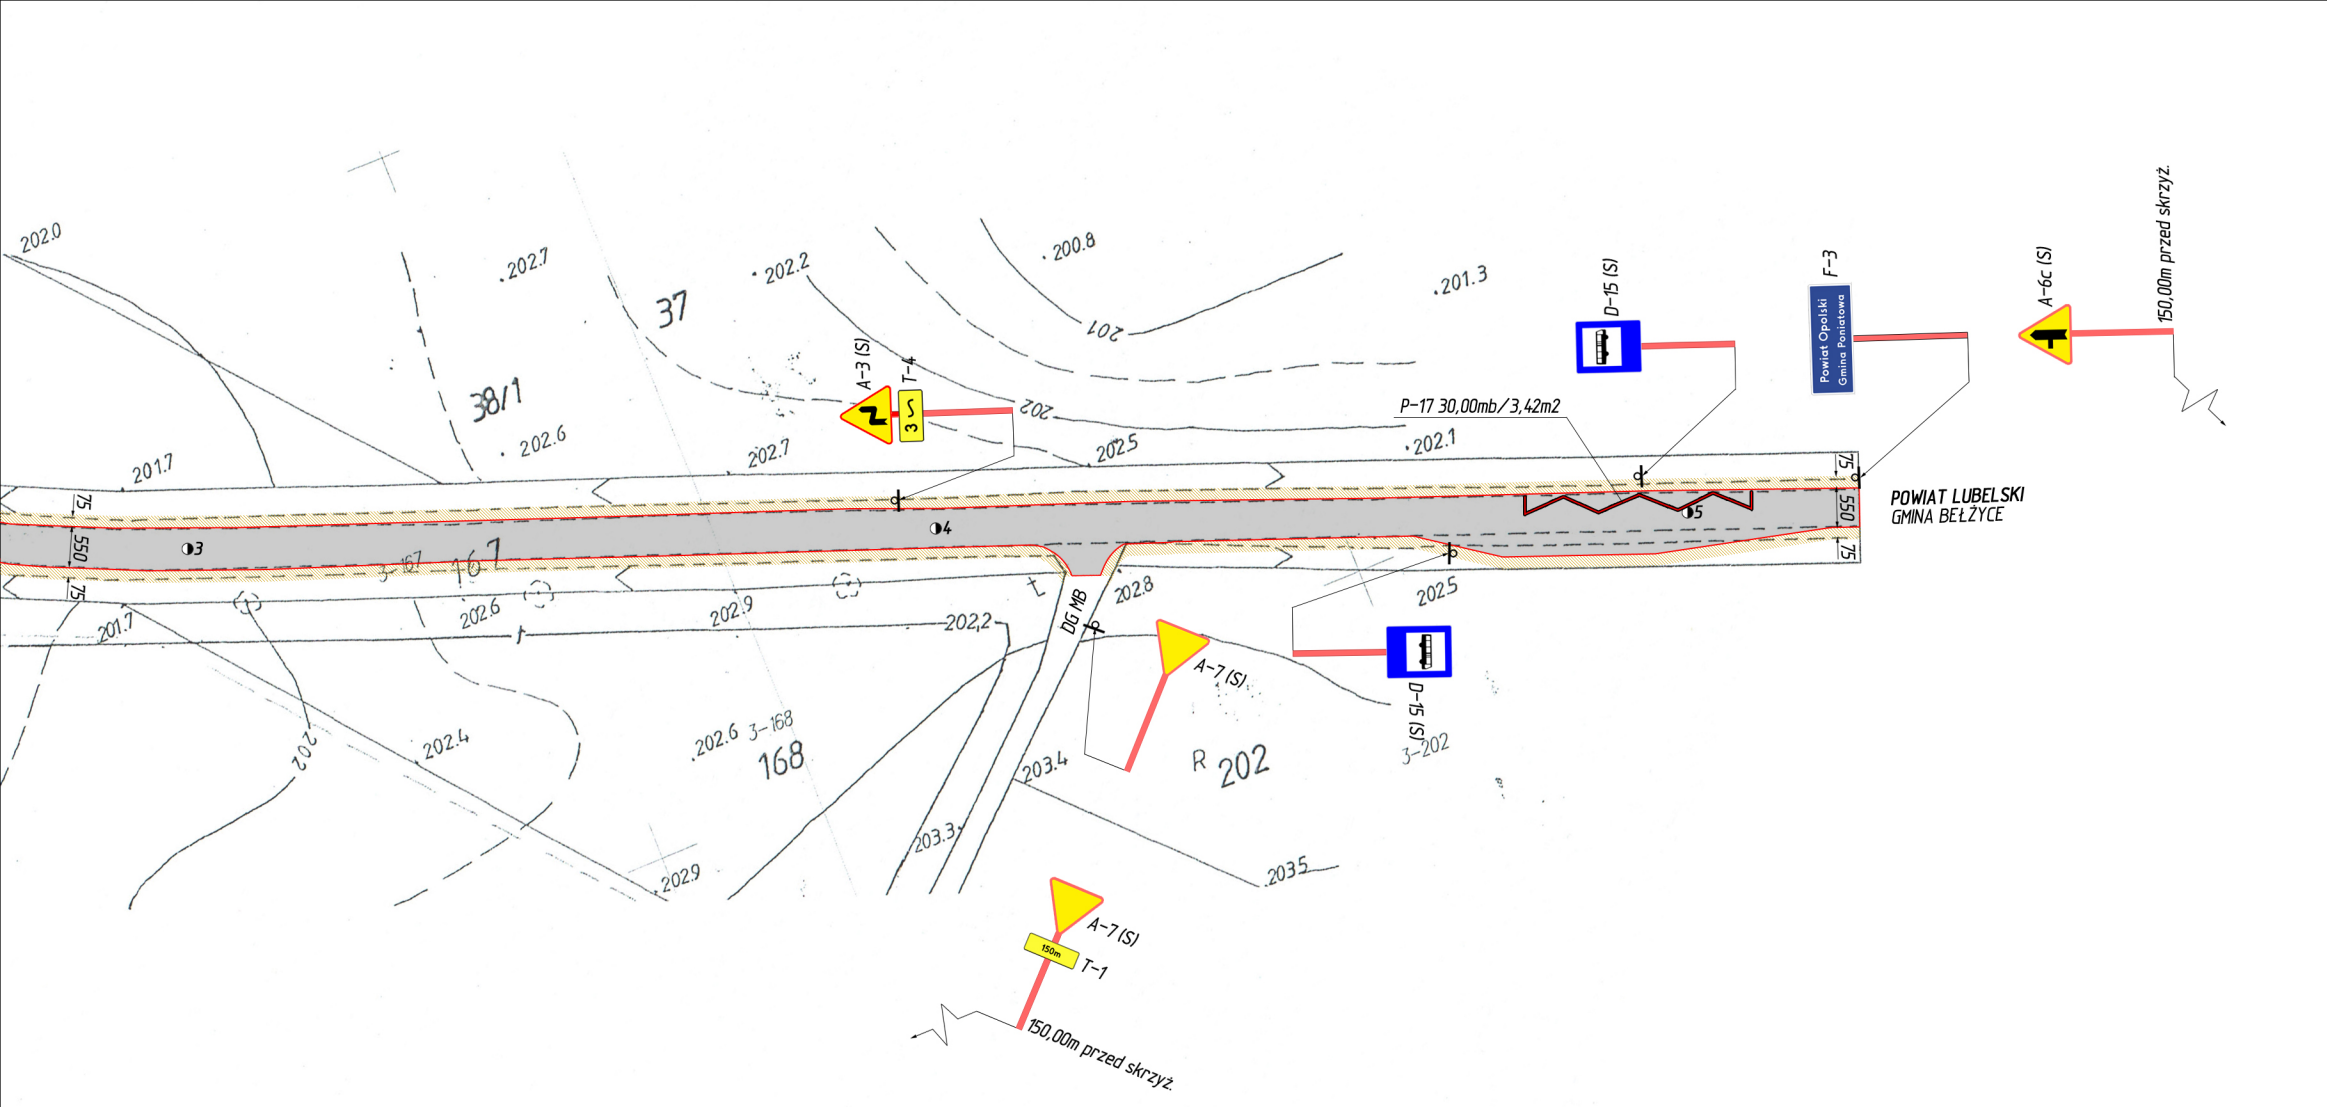

LEGENDA			
 Istniejące oznakowanie pionowe		 Projektowane oznakowanie pionowe	
 Istniejące oznakowanie poziome		 Projektowane oznakowanie poziome	

Nazwa opracowania:	Projekt stałej organizacji ruchu na drodze powiatowej nr 2236L Niezabitów - Łubki - Wojciechów na odcinku od km 0+003 do km 2+526, dt. 2.523 km		
Inwestor:	Powiat Opolski w imieniu którego działa Zarząd Dróg Powiatowych w Opolu Lubelskim z/s w Poniałowej, 24-320 Poniałowa, ul. Młodzieżowa 6		
Nazwa rysunku:	PROJEKT ZAGOSPODAROWANIA TERENU	Skala 1 : 1000	Rys. nr 5
Opracowanie:	mgr inż. Karol Śliwa - Z-ca Dyrektora		