


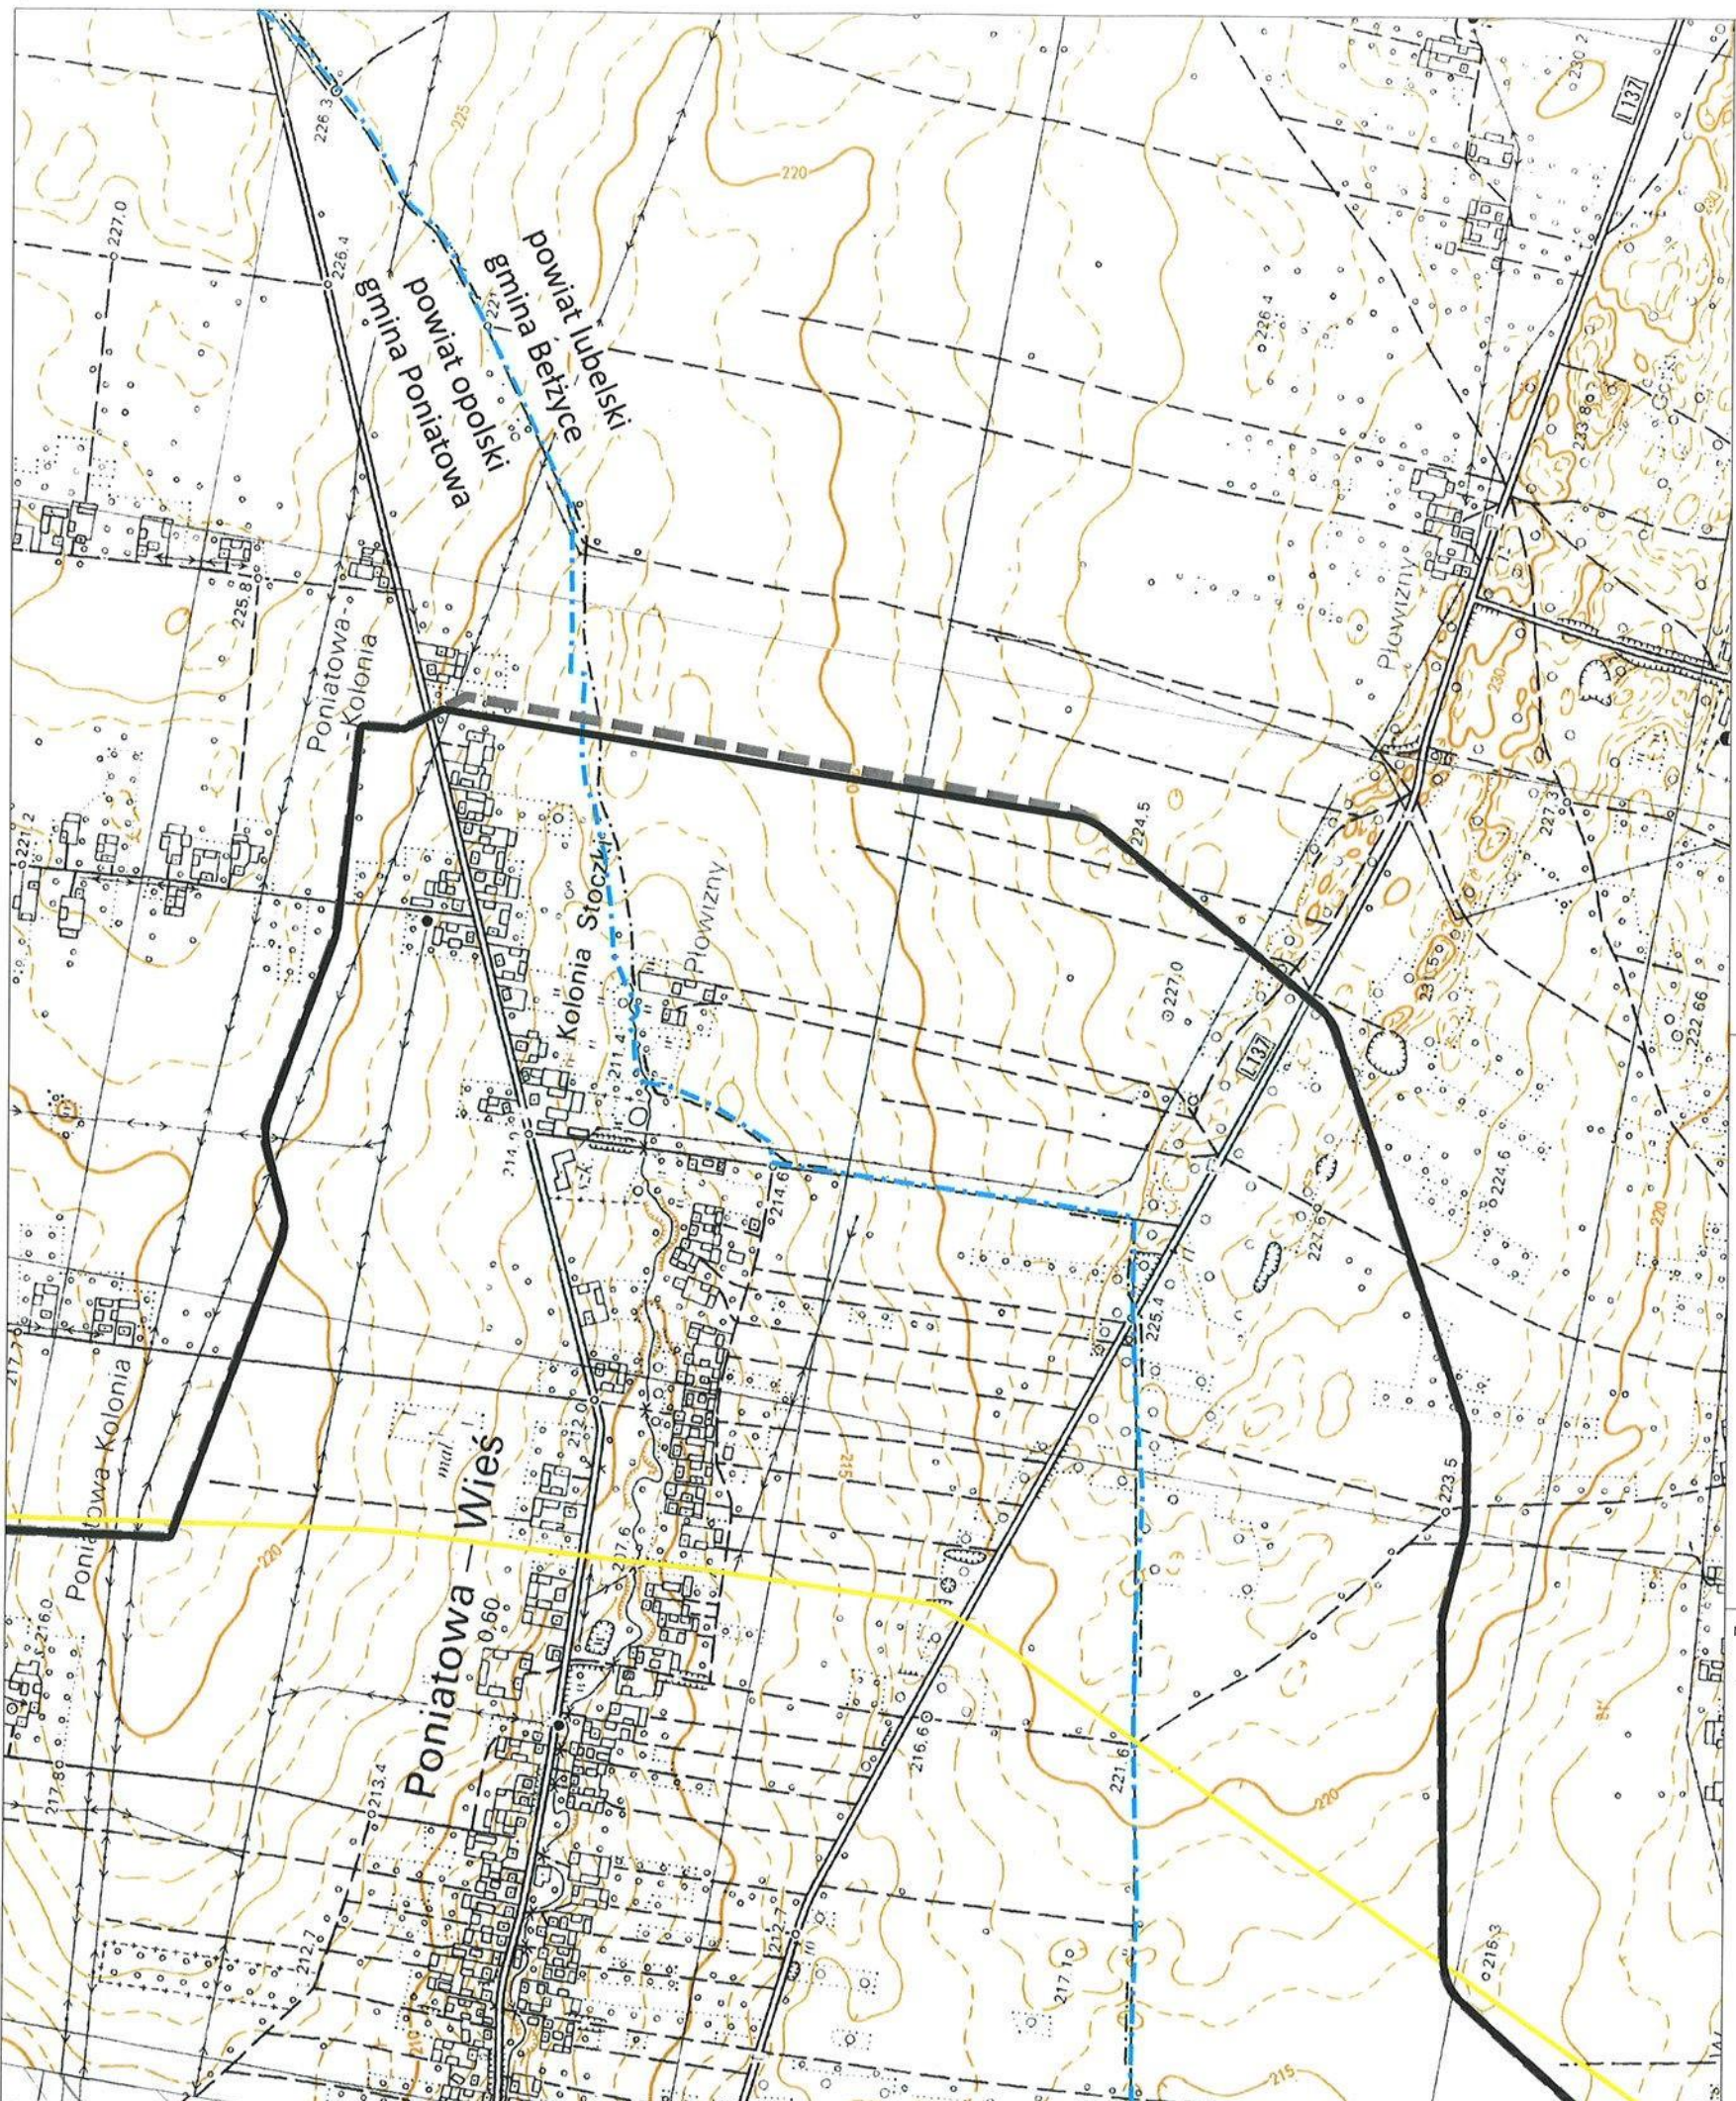

Legenda:


- projektowany gazociąg w/c DN1000 MOP 8,4 MPa
- trasa gazociągu w/c DN1000 MOP 8,4 MPa przed zmianą
- istniejący gazociąg w/c DN700
- granice gmin / powiatów

NAZWA PROJEKTU: "Budowa gazociągu DN1000 MOP 8,4MPa relacji Wronów - Rozwadow wraz z infrastrukturą niezbędną do jego obsługi"

Operator Gazociągów Przesyłowych GAZ-SYSTEM S.A. ul. Mszczonowska 4, 02-337 Warszawa			ODL-PO-4gz-01	1
INWESTOR			NUMER RYSUNKU	NR KOLEJNY
Projektował	mgr inż. Jacek Wojna	instalacyjna	SLK/6384/PWBS/16	<i>[Signature]</i>
Projektował	mgr inż. Jadwiga Sodzawiczny	instalacyjna	SLK/6341/PWBS/16	<i>[Signature]</i>
Opracował	mgr inż. Bartłomiej Wnuk	instalacyjna	-	<i>[Signature]</i>
Opracował	mgr inż. Katarzyna Głazik	instalacyjna	-	<i>[Signature]</i>
Sprawdził				
IMIĘ I NAZWISKO		SPECJALNOŚĆ	NR UPRAWNIEŃ	PODPIS

N.000412	gazowa	decyzja lokalizacyjna	08.2025	1/1	1:10 000	0	A3
NUMER PROJEKTU	BRANŻA TECHNICZNA	STADIUM	DATA	ARKUSZ	SKALA	REWIZJA	FORMAT

Orientacja - powiat opolski, powiat lubelski - zmiana trasy

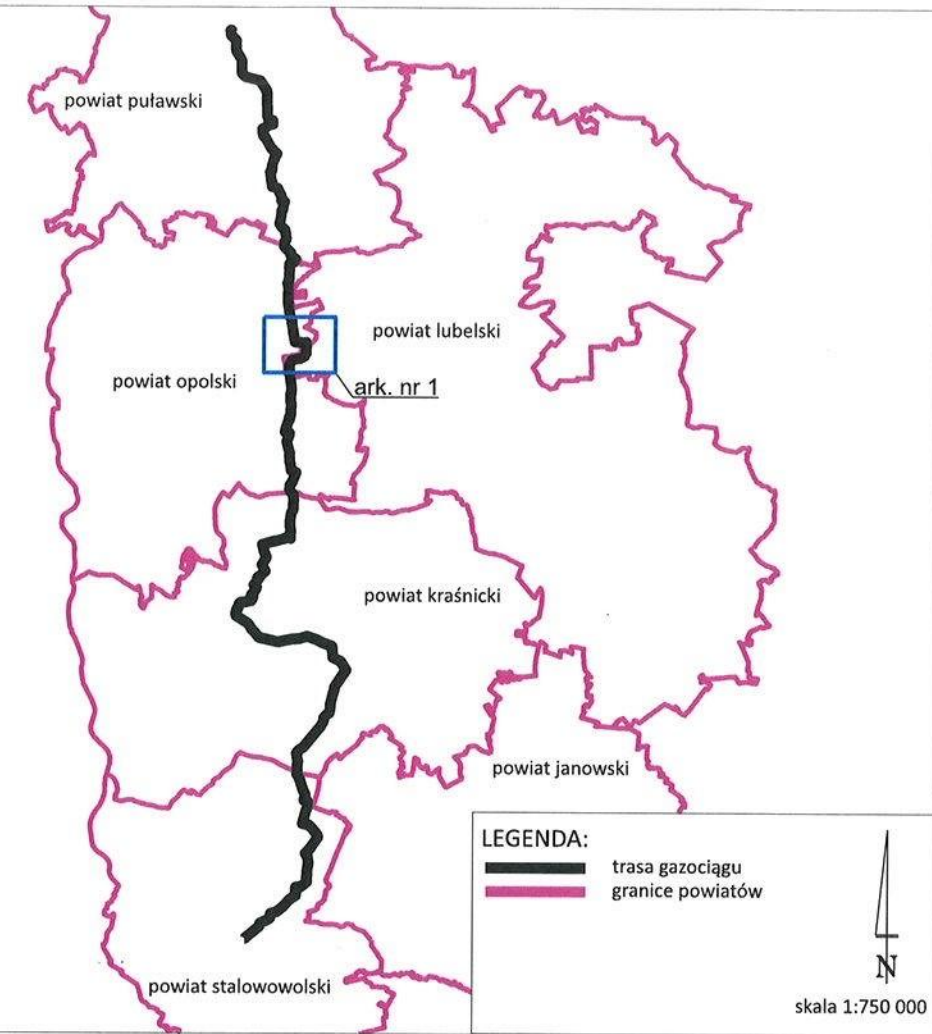

Antea Polska S.A.
ul. Duleby 5
40-833 Katowice
T +48 32 358 88 88
www.anteagroup.pl