


\*Załącznik graficzny nr 1 do Uchwały Nr 243/2025  
Zarządu Powiatu w Opolu Lubelskim  
z dnia 22 września 2025r.

PRZEBUDOWA FRAGMENTU BUDYNKU WRSZTATÓW  
NA ZAPLECZE SANITARNO - SOCJALNE ORLIK 2012  
DZIAŁKA 1107/7 KARCZMISKA PIERWSZE

STAROSTWO POWIATOWE  
Opole Lubelskie, ul. ...  
tel. (81) 827-61-09  
fax. (81) 827-22-33

WARSZTATY NR. 2  
KORUTARZ  
WARSZTATOW  
NR. 2

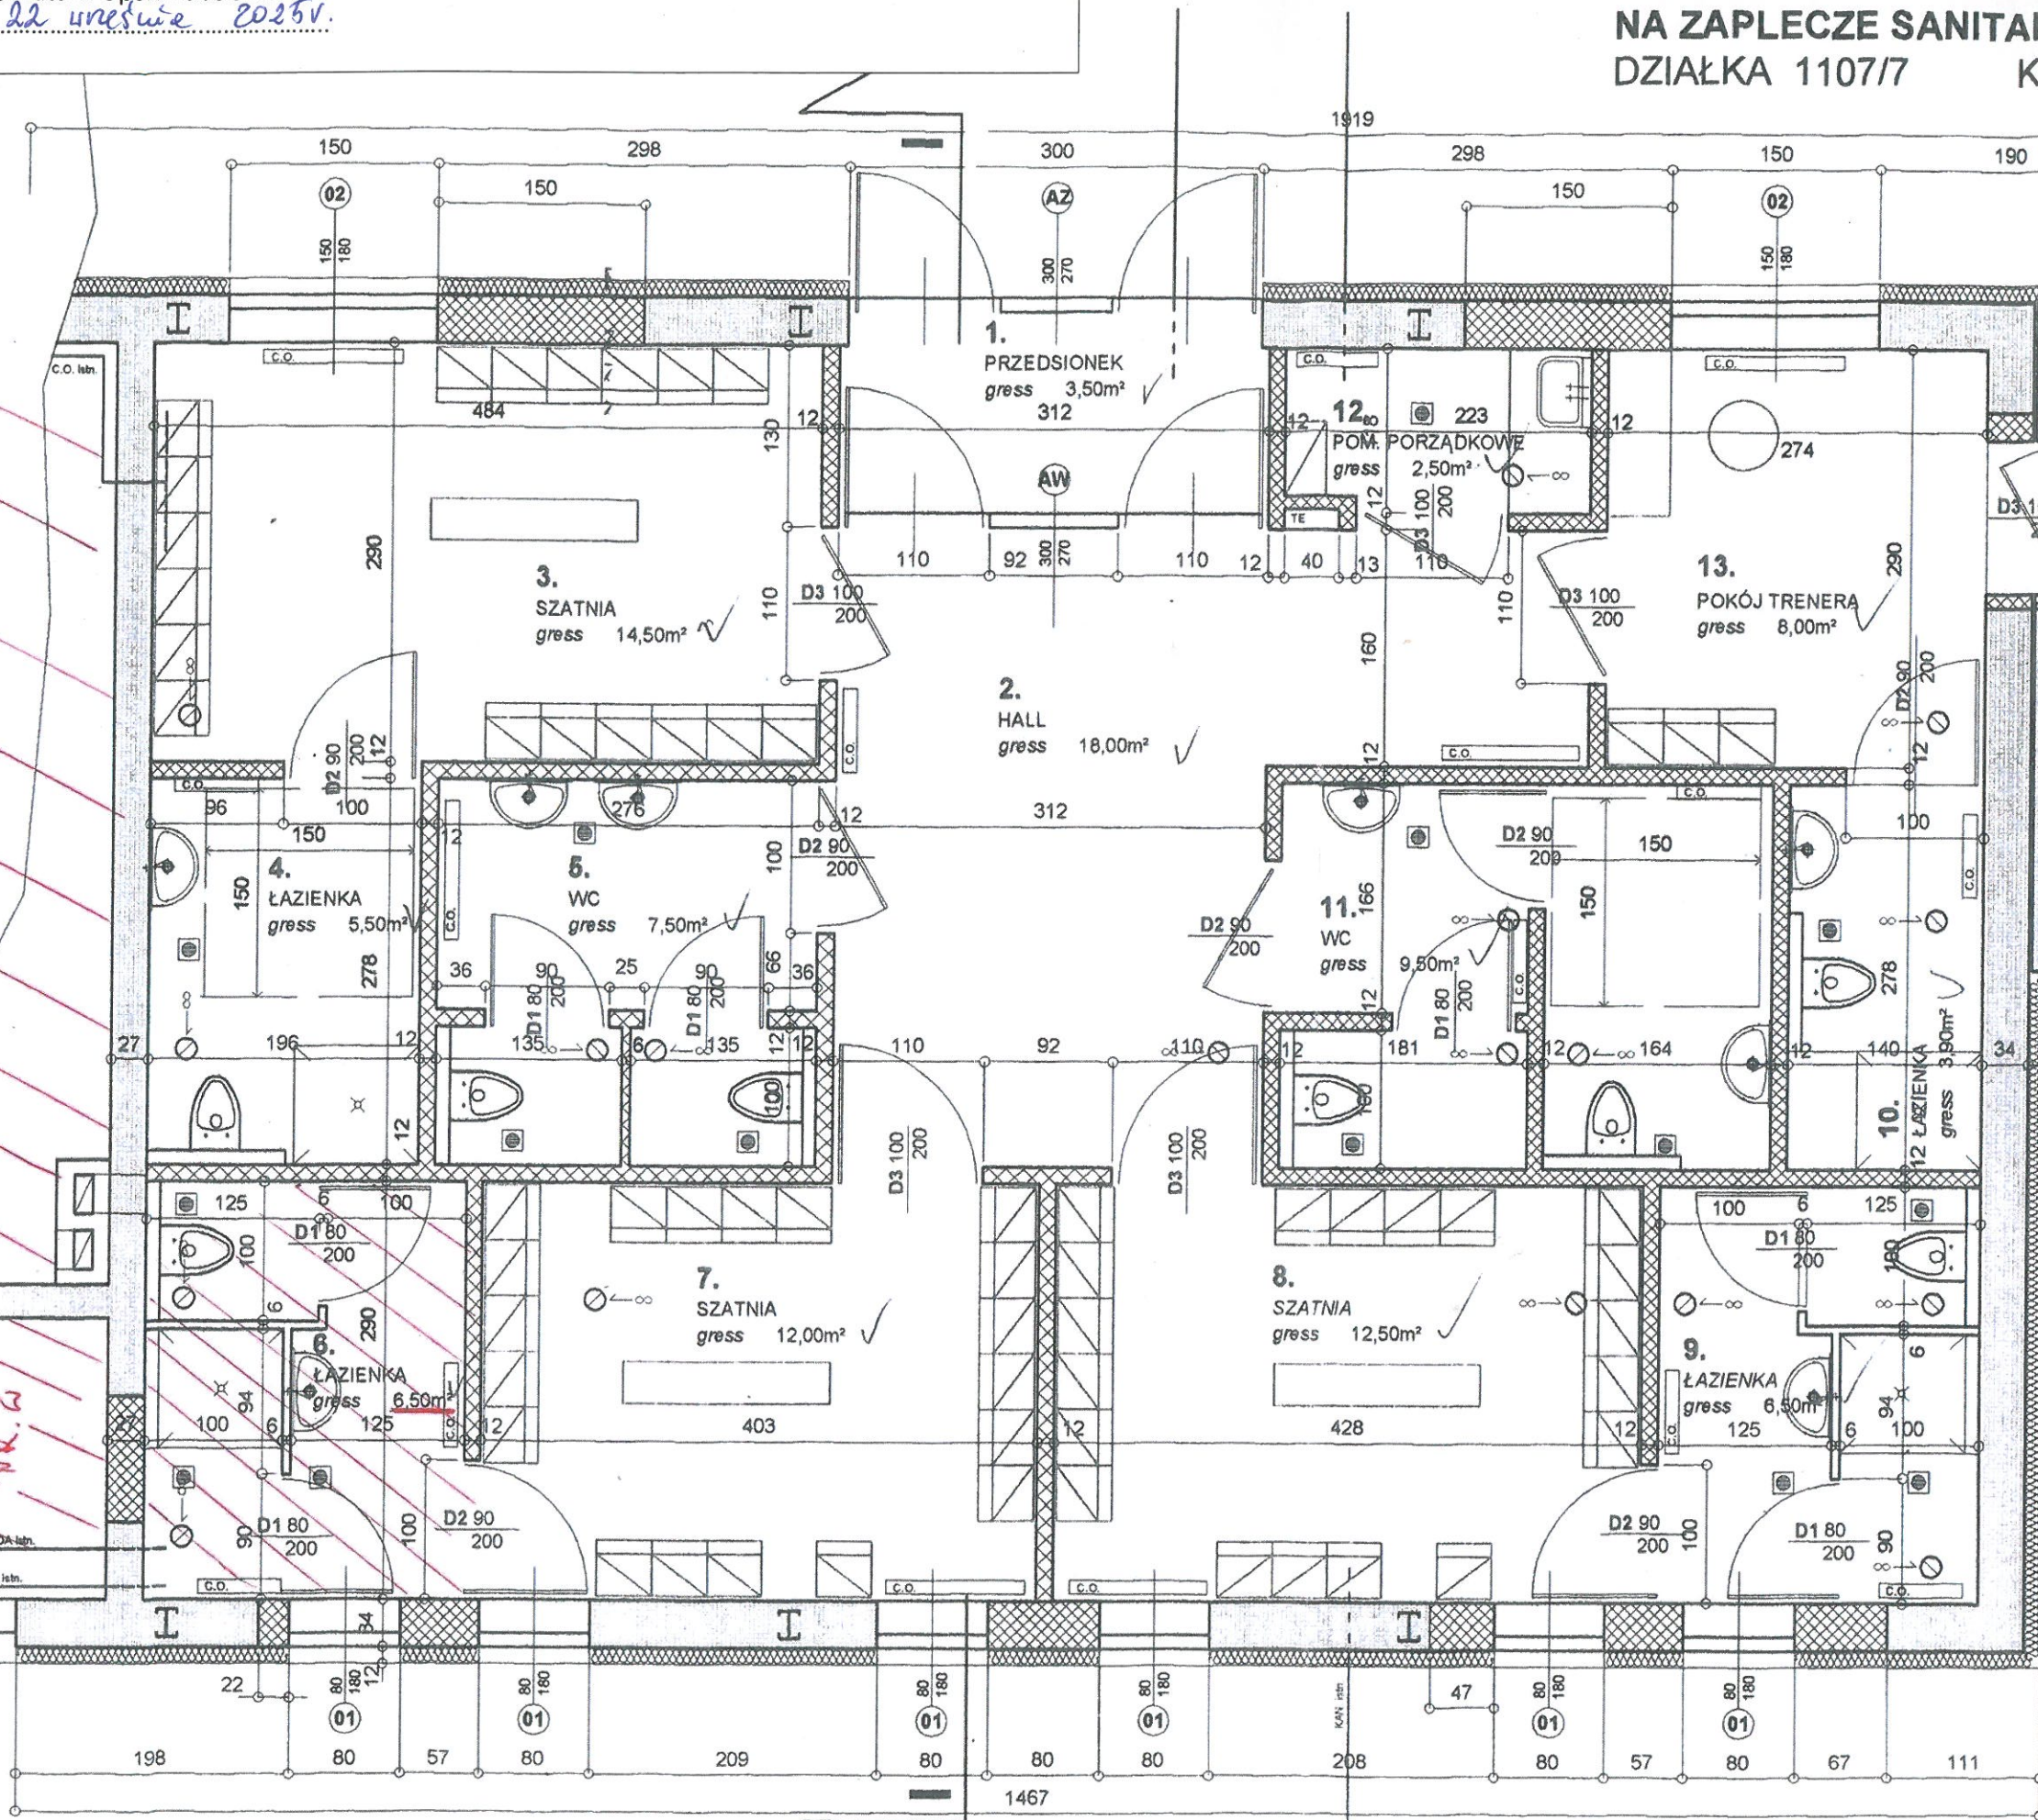

STAROSTWO POWIATOWE  
Opole Lubelskie  
Załącznik nr 1 do uchwały na budowę  
Makub. 22.09.2025  
Data: 02.06.2010

mgr inż. Marek Sawicki  
Naczelnik Wydziału Inżynierii  
Architektury i Budownictwa

14. POKÓJ TRENERA  
gross 17,00m²

Zaopiniowano pod względem zgodności  
z przepisami bezpieczeństwa i higieny pracy  
oraz wymaganiami ergonomii:

1) bez zastrzeżeń  
2) z zastrzeżeniami wymienionymi w załączniku  
opinii

mgr inż. Włodzimierz Skolimowski  
Rzecznik ds. spraw  
bezpieczeństwa i higieny pracy  
nr upr. GIP 433/00 w grupach

Lp. opinii 220  
Data 02.06.2010  
zam. Konopnica 286  
tel. (0-81) 503 22 76  
(podpis)

RZECZOWNICZKA DO SPRAW ZABEZPIECZEŃ  
PRZECIWPÓŻAROWYCH

mgr inż. Włodzimierz Skolimowski Nr upr. 351/97  
Lublin, dnia 02.06.2010  
Zgodność projektu z wymaganiami  
ochrony przeciwpożarowej  
stwierdzam  
bez uwag

Uzgodniono pod względem wymagań higienicznych  
i zdrowotnych bez zastrzeżeń /z zastrzeżeniami/

Data 02.06.2010  
Lp. 15/16

mgr inż. Iwona Pakińska  
Rzecznik ds. sanitarnohigienicznych  
upr nr 5-8PIO/2000  
w zakresie budownictwa przemysłowego  
i ogólnego bez obiektów ochrony  
Lublin, ul. Fabryczna 5  
tel. 505 416 677

P.U.I. "MAWAR"  
BUDOWLANIE  
PRZEBUDOWA FRAGMENTU BUDYNKU WRSZTATÓW  
NA ZAPLECZE SANITARNO - SOCJALNE ORLIK 2012  
DZIAŁKA 1107/7 KARCZMISKA PIERWSZE

PROJEKT BUDOWLANY  
RZUT PRZYZIEMIA SKALA 1:50

JACEK MAZUREK  
PROJEKTANT  
NR UPR. 010402

PAWEŁ RYBAK  
OPRACOWAŁ

RZUT PRZYZIEMIA SKALA 1:50

ŁĄCZNA POWIERZCHNIA  
POMIESZCZEŃ 127,40m²