


Powiatowy Ośrodek Dokumentacji Geodezyjnej i Kartograficznej, ul. Przemysłowa 4

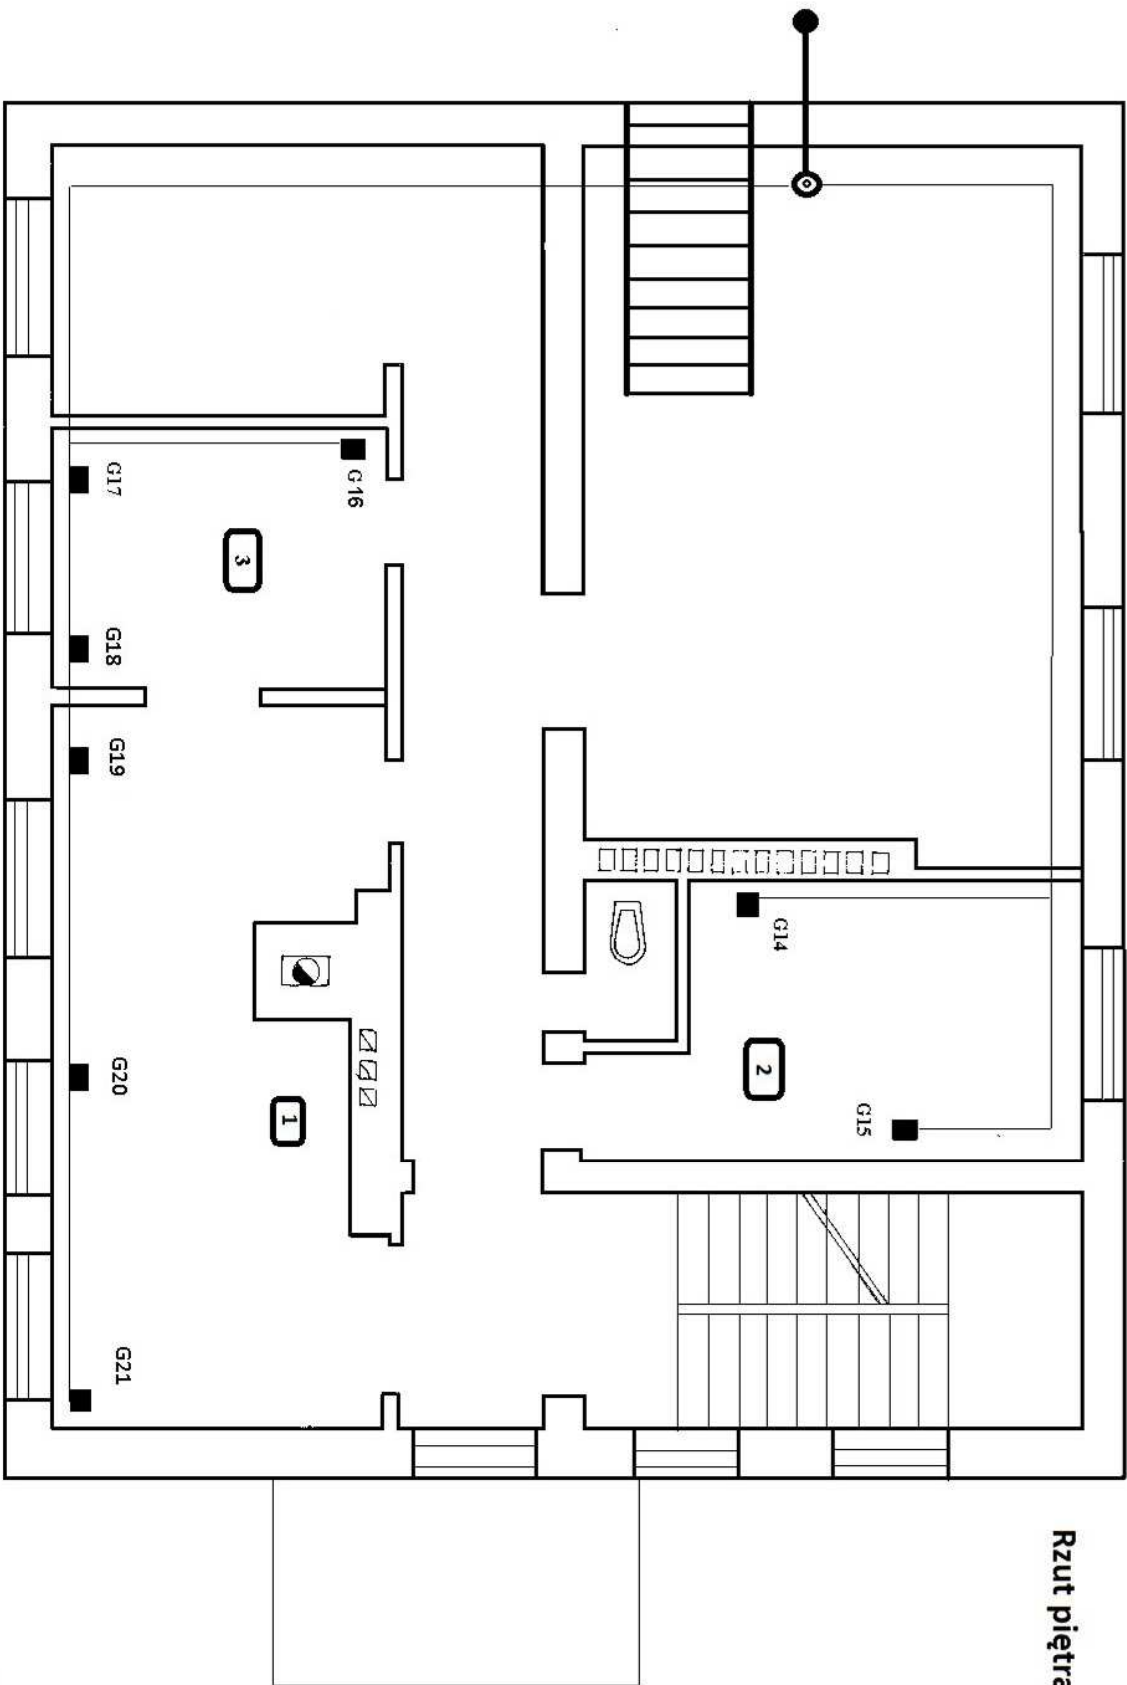

Legenda:

■ pojedyncze gniazdo RJ45

— Ethernet kat. 6e

● przejście między poziomami

1 nr pomieszczeń